
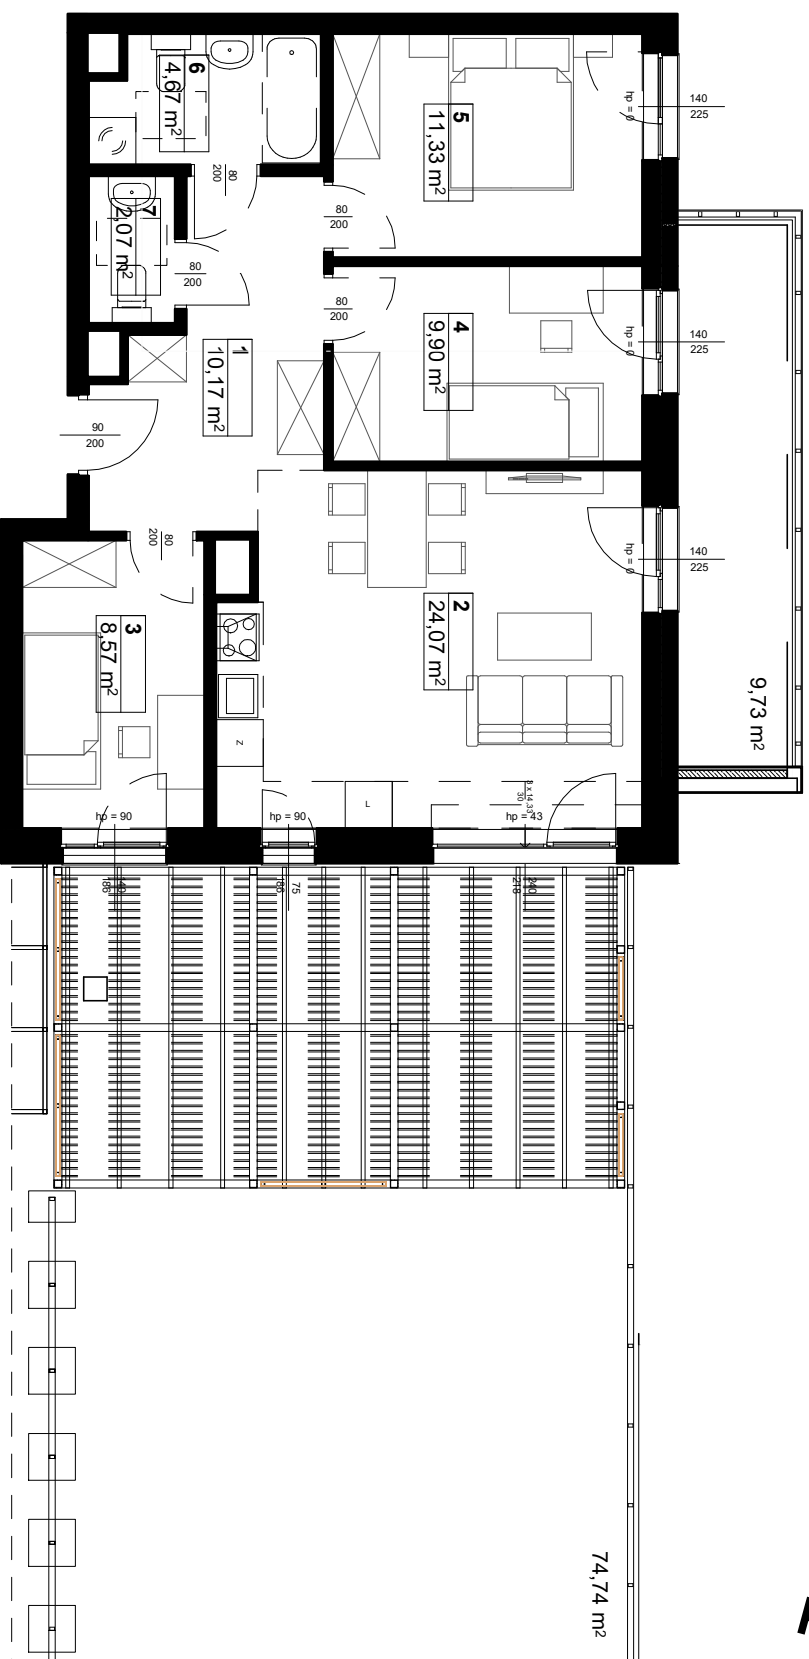


Budynek : **A**

Piętro: **+3**

Mieszkanie : **M53**

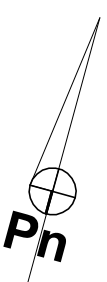

ARTOM Budownictwo Spółka z o.o.
ul. Ks. J. Popielski 64/66
97-200 Tomaszów Mazowiecki
NIP: 7732480925

Biuro sprzedaży:

+48 690 334 304
+48 603 500 851

panorama-park@artom.pl

<https://panoramapark.artom.pl/kontakt/>

Zestawienie powierzchni:

| | |
|------------------------------|----------------------------|
| 1. Komunikacja | 10,17 m ² |
| 2. Salon z aneksem kuchennym | 24,07 m ² |
| 3. Sypialnia 1 | 8,57 m ² |
| 4. Sypialnia 2 | 9,90 m ² |
| 5. Sypialnia 3 | 11,33 m ² |
| 6. Łazienka | 4,67 m ² |
| 7. Toaleta | 2,07 m ² |
| Powierzchnia użytkowa: | 70,78 m² |
| Liczba pokoi: | 4 |

