


PANORAMA PARK

Budynek : **A** Piętro: **+4** Mieszkanie : **M60**

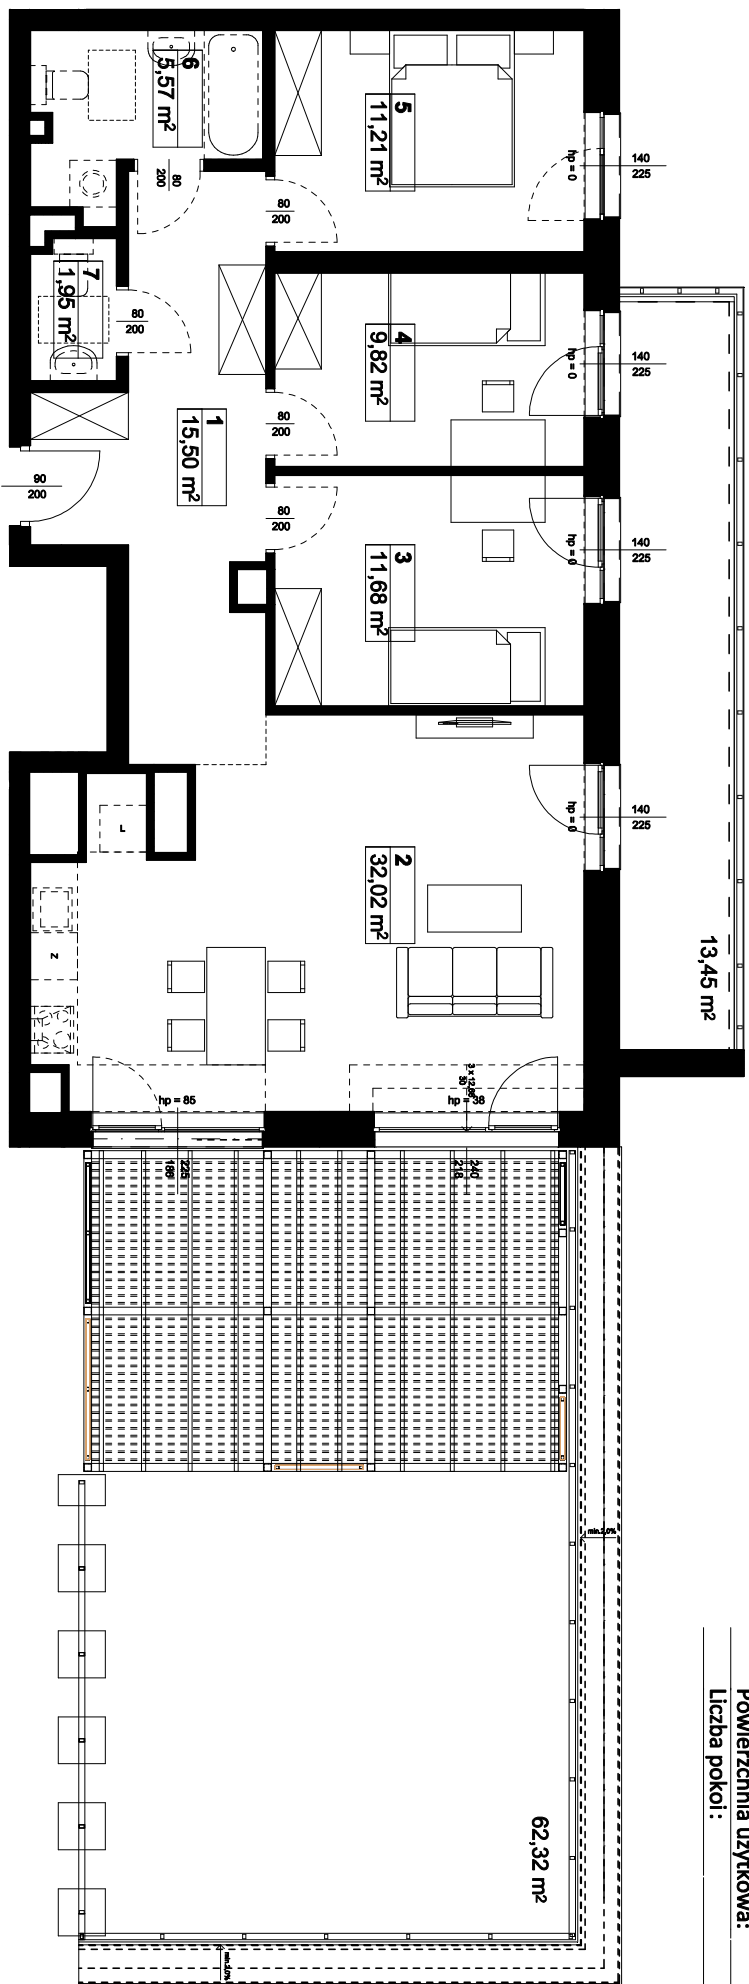

Zestawienie powierzchni:

1. Komunikacja	15,50 m ²
2. Salon z aneksem kuchennym	32,02 m ²
3. Sypialnia 1	11,68 m ²
4. Sypialnia 2	9,82 m ²
5. Sypialnia 3	11,21 m ²
6. łazienka	5,57 m ²
7. Toaleta	1,95 m ²

Powierzchnia użytkowa:

87,75 m²

Liczba pokoi :

4

ARTOM

Artom Budownictwo Spółka z o.o.
ul. Ks. J. Popiełuski 64/66
97-200 Tomaszów Mazowiecki
NIP 7732480925

Biuro sprzedaży:

ul. Biernackiego 18e, 26 – 300 Opoczno
+48 690 334 304
panorama-park@artom.pl
<https://panoramapark.artom.pl/kontakt/>

