

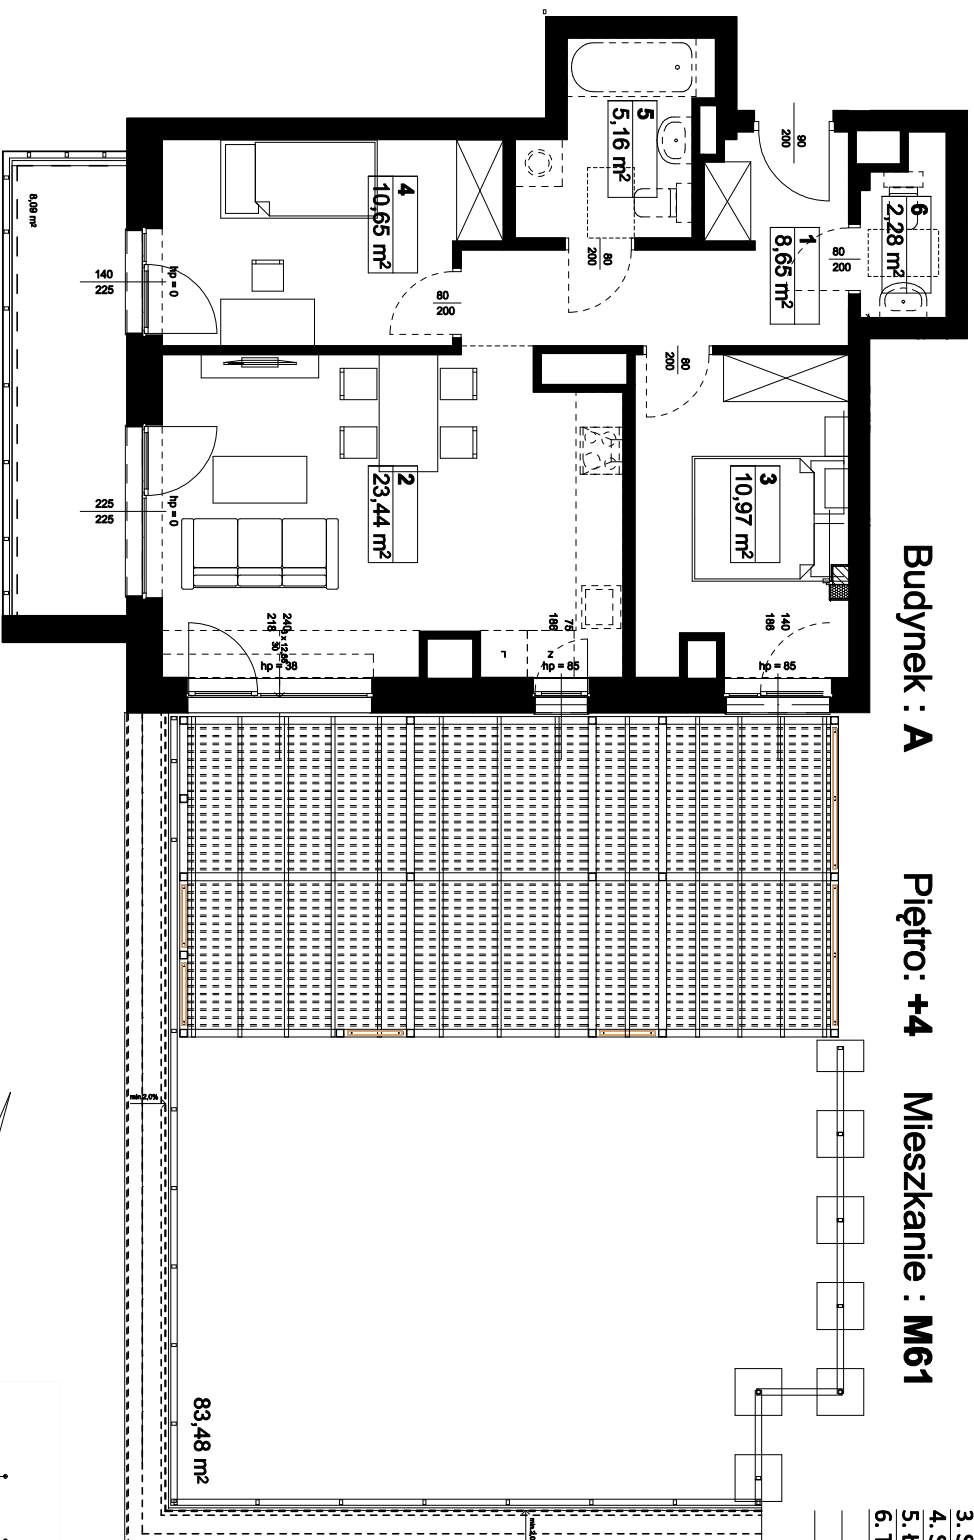


Budynek : A Piętro : +4 Mieszkanie : M61

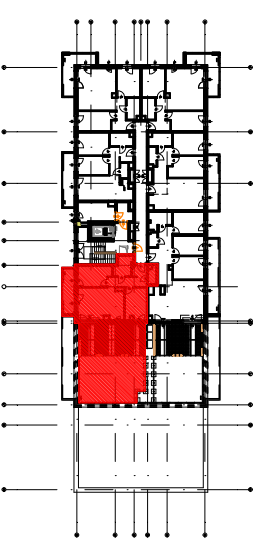

Zestawienie powierzchni:

1. Komunikacja	8,65 m ²
2. Salon z aneksem kuchennym	23,44 m ²
3. Sypialnia 1	10,97 m ²
4. Sypialnia 2	10,65 m ²
5. Łazienka	5,16 m ²
6. Toaleta	2,28 m ²
Powierzchnia użytkowa:	61,15 m²
Liczba pokoi :	3

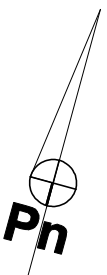

ARTOM

Artom Budownictwo Spółka z o.o.

ul. Ks. J. Popiełuski 64/66

97-200 Tomaszów Mazowiecki

NIP 7732480925

Biuro sprzedaży:

ul. Biernackiego 18e, 26 – 300 Opoczno

+48 690 334 304

panorama-park@artom.pl

<https://panoramapark.artom.pl/kontakt/>