
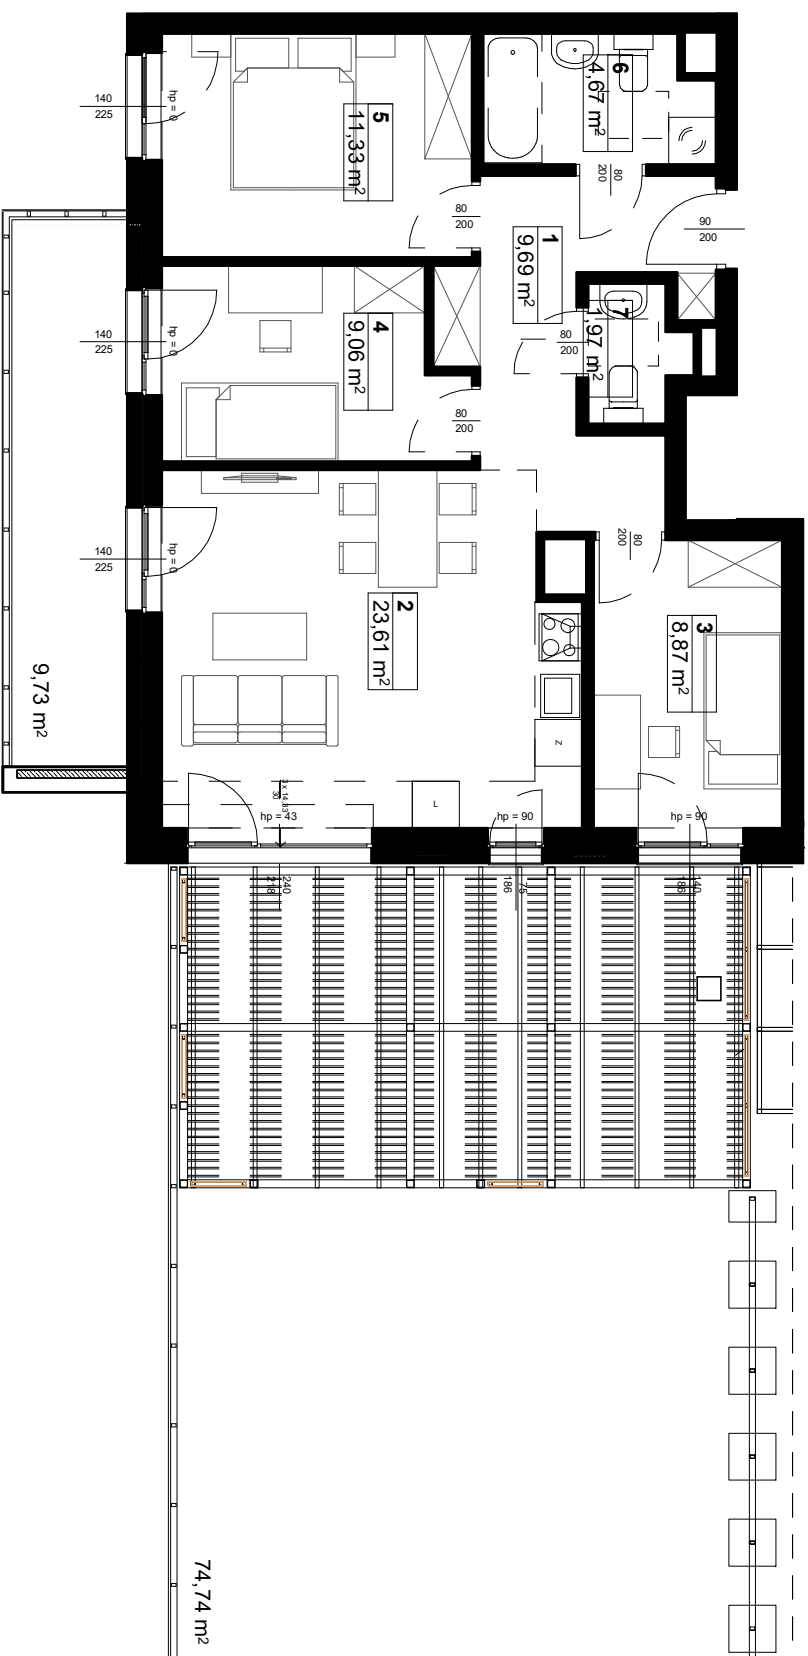


Budynek : **A**

Piętro: **+3**

Mieszkanie : **M54**

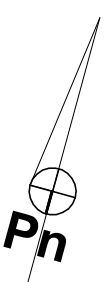

ARTOM

ARTOM Budownictwo Spółka z o.o.
 ul. Ks. J. Popieluski 64/66
 97-200 Tomaszów Mazowiecki
 NIP: 7732480925

Biuro sprzedaży:
 +48 690 334 304
 +48 603 500 851
 panorama-park@artom.pl
<https://panoramapark.artom.pl/kontakt/>

Zestawienie powierzchni:

1. Komunikacja	9,69 m ²
2. Salon z aneksem kuchennym	23,61 m ²
3. Sypialnia 1	8,87 m ²
4. Sypialnia 2	9,06 m ²
5. Sypialnia 3	11,33 m ²
6. łazienka	4,67 m ²
7. Toaleta	1,97 m ²
Powierzchnia użytkowa:	69,20 m²
Liczba pokoi:	4

